TIMBERMAX
COMPOSITE EXOTIC WOOD

TERASA NA TERČOCH

M 1:4

UKONČENIE PRI STENE

SKLADBA TERASY
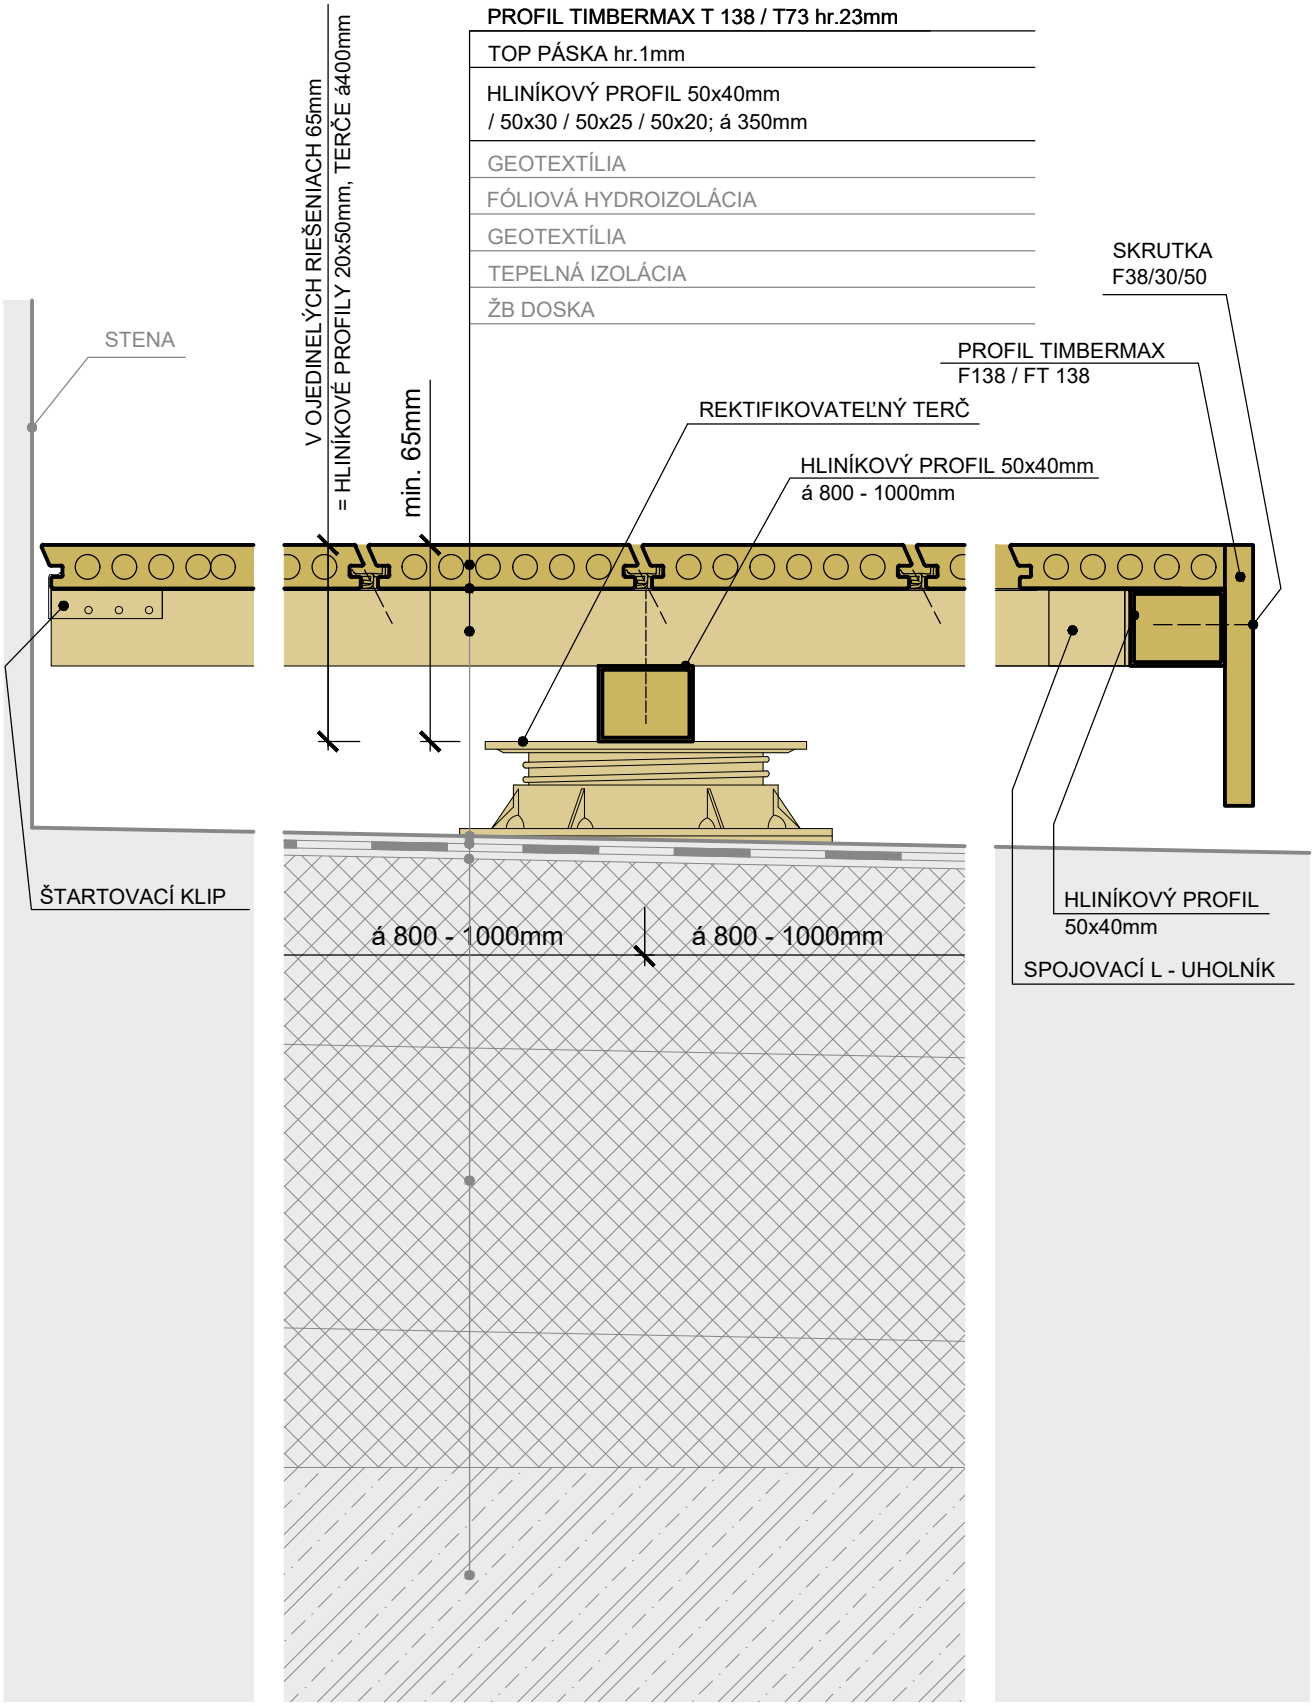
UKONČENIE PRI TERÉNE