TIMBERMAX
COMPOSITE EXOTIC WOOD

# TERASA NA BETÓNE

M 1:4

## UKONČENIE PRI STENE

## SKLADBA TERASY
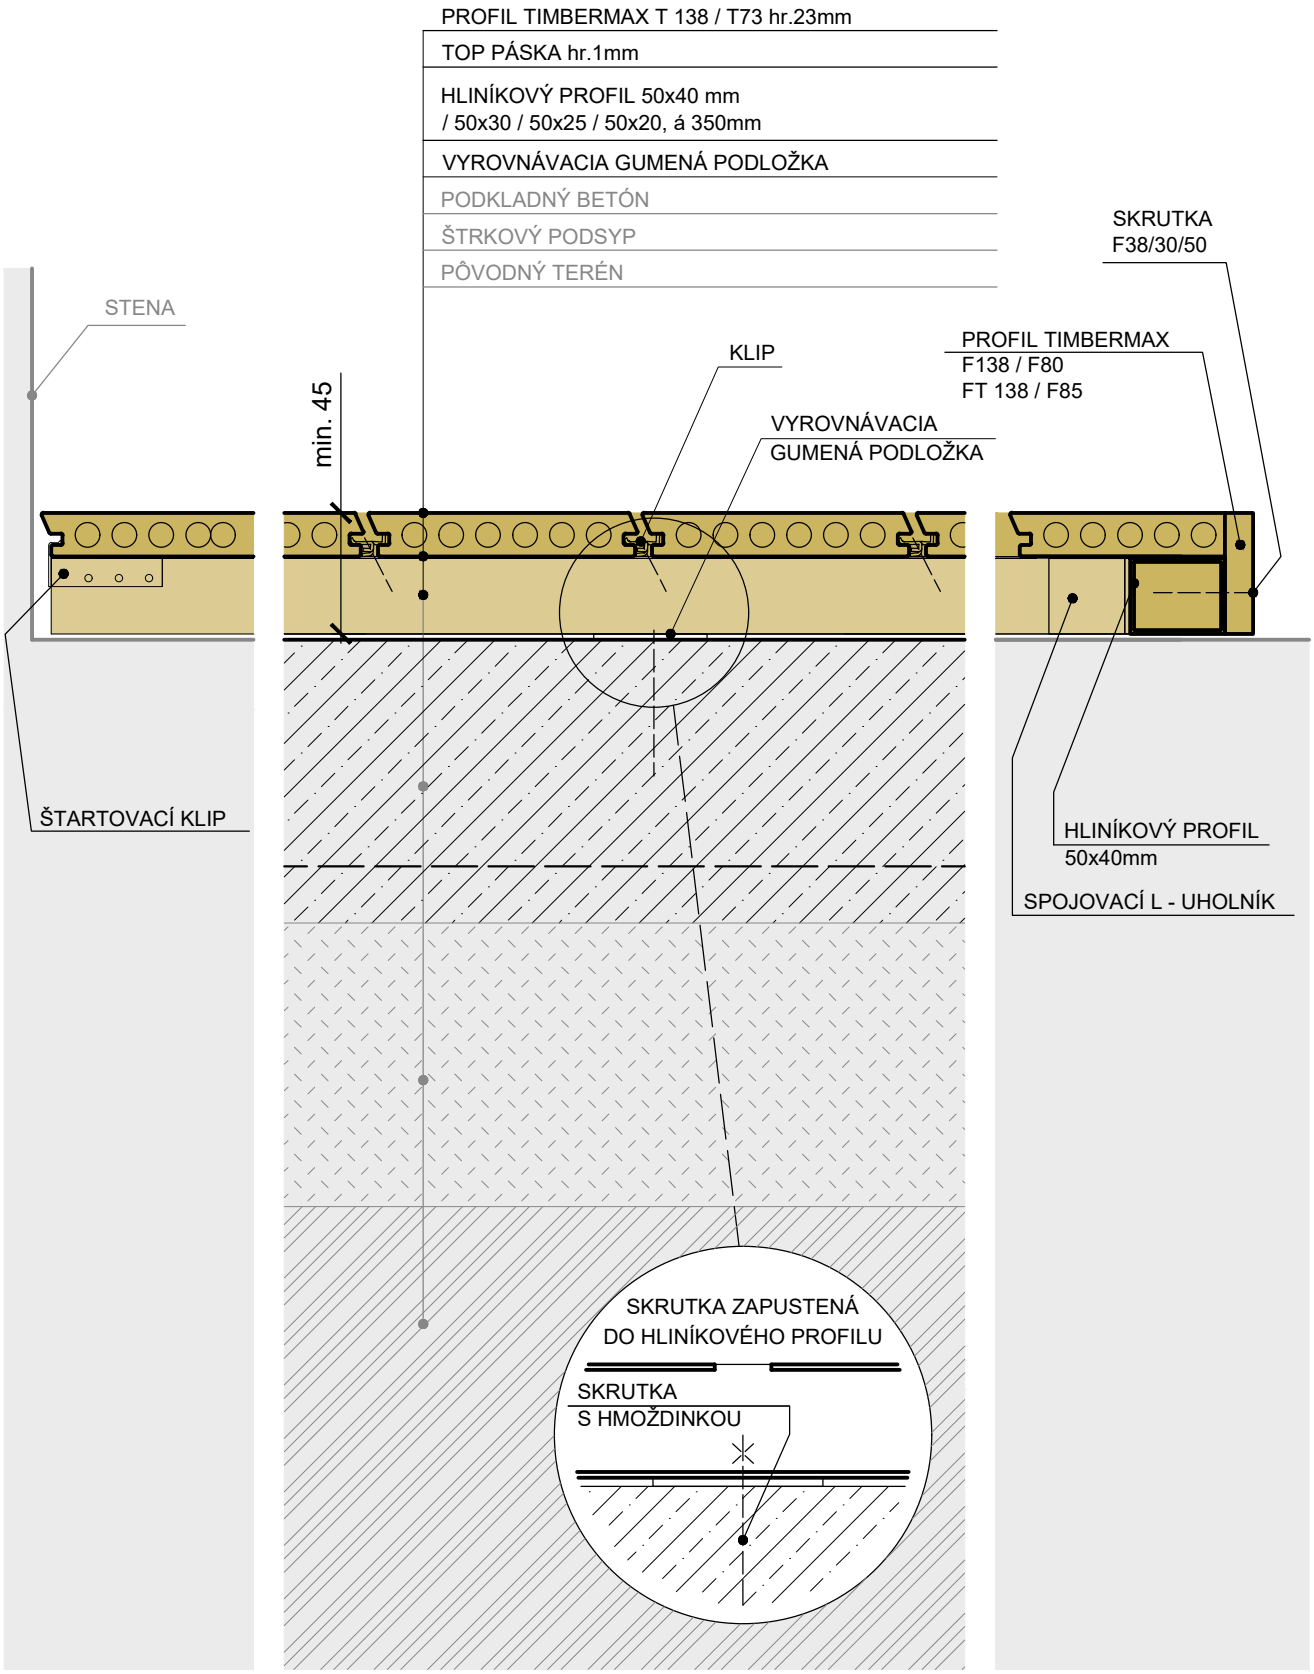
## UKONČENIE PRI TERÉNE