TERASA NA ZEMNÝCH VRUTOCH

M 1:4

UKONČENIE PRI STENE

SKLADBA TERASY
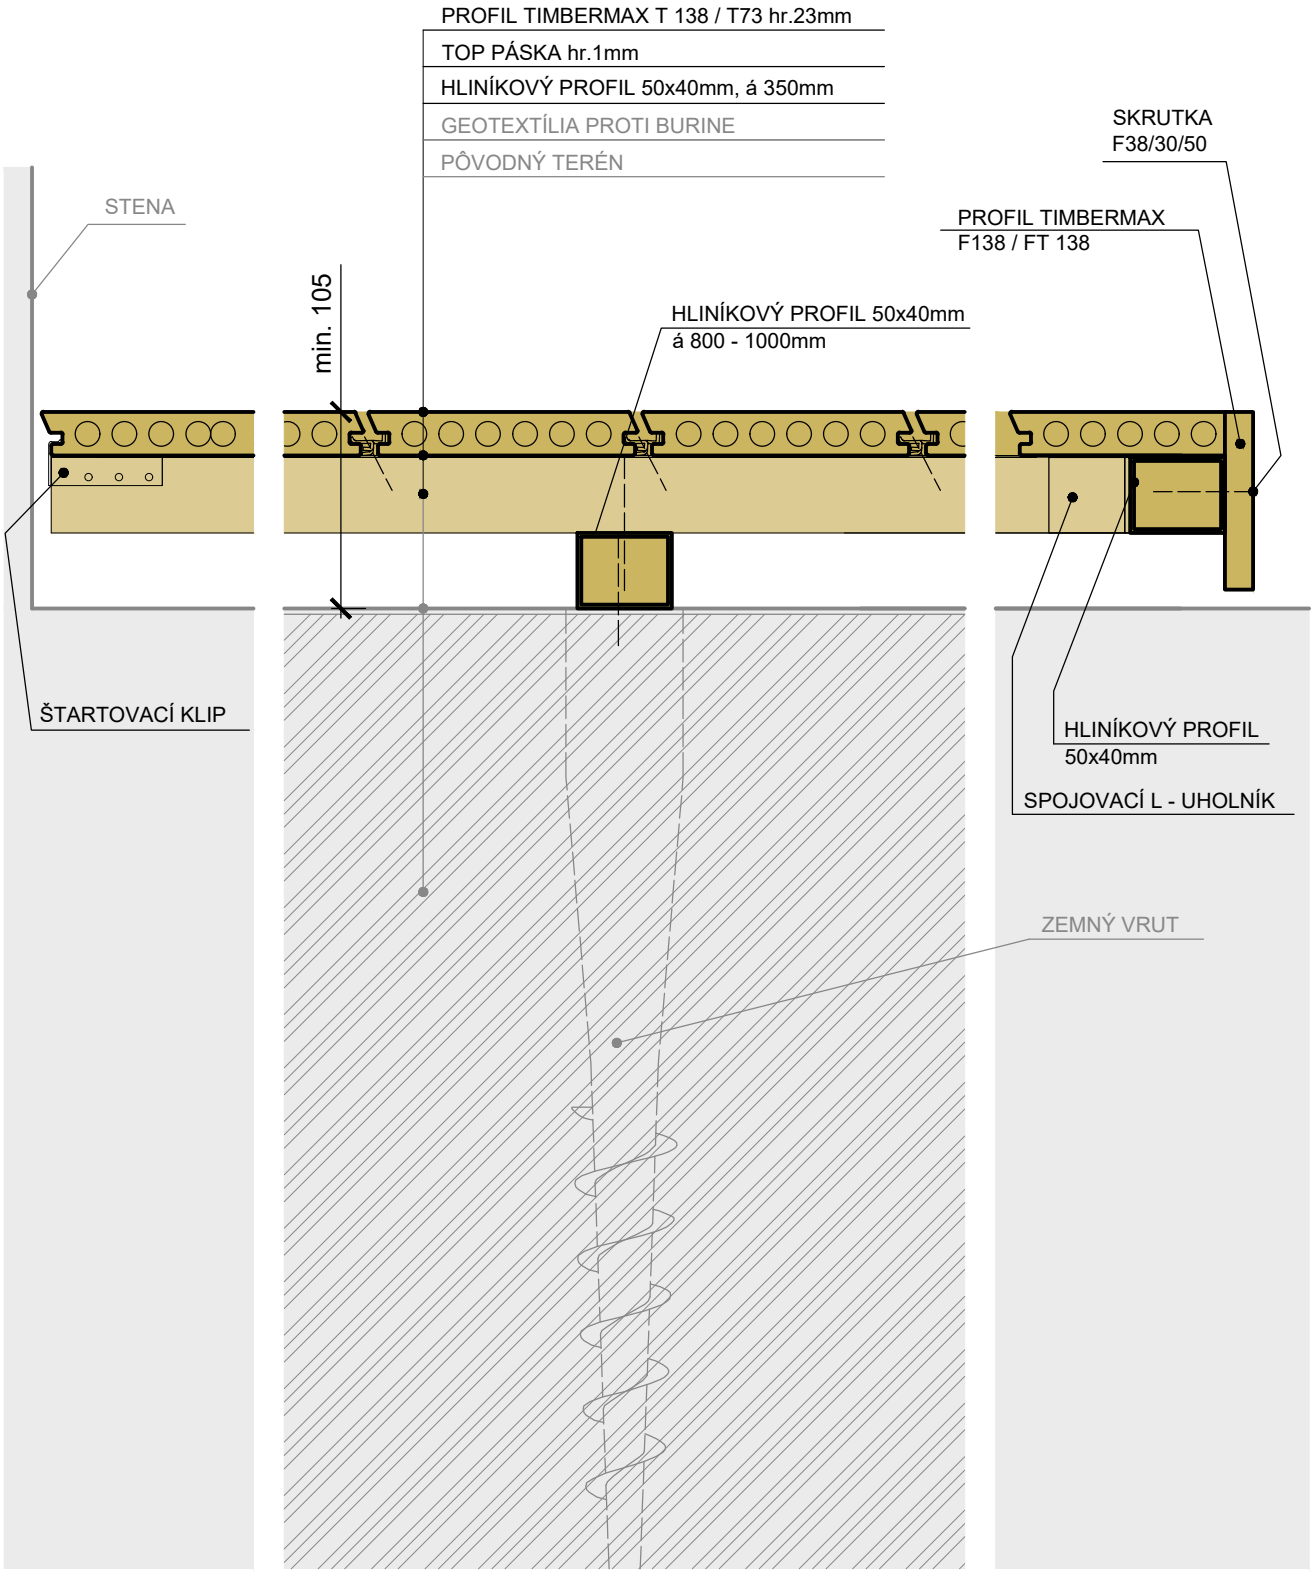
UKONČENIE PRI TERÉNE